


**Eichendorffstraße 11-23**  
**AW, LSA, SBL**



Stadtgrundkarte mit Katastrangaben  
 Katastrangaben dienen nur zur Information  
 Nur zur Information für  
 Stadtverwaltung Erfurt  
 Datum: 18.05.2016

Maßstab: 1:500  
 Gemarkung: Erfurt-Süd  
 Flur:  
 Flurstück:  
 Nachdruck oder Vervielfältigung verboten


Dezernat 04  
 Tiefbau- und Verkehrsamt  
 Telefon: 0361 655-3101  
 Fax: 0361 655-3109  
 E-Mail: tiefbau-verkehr@erfurt.de

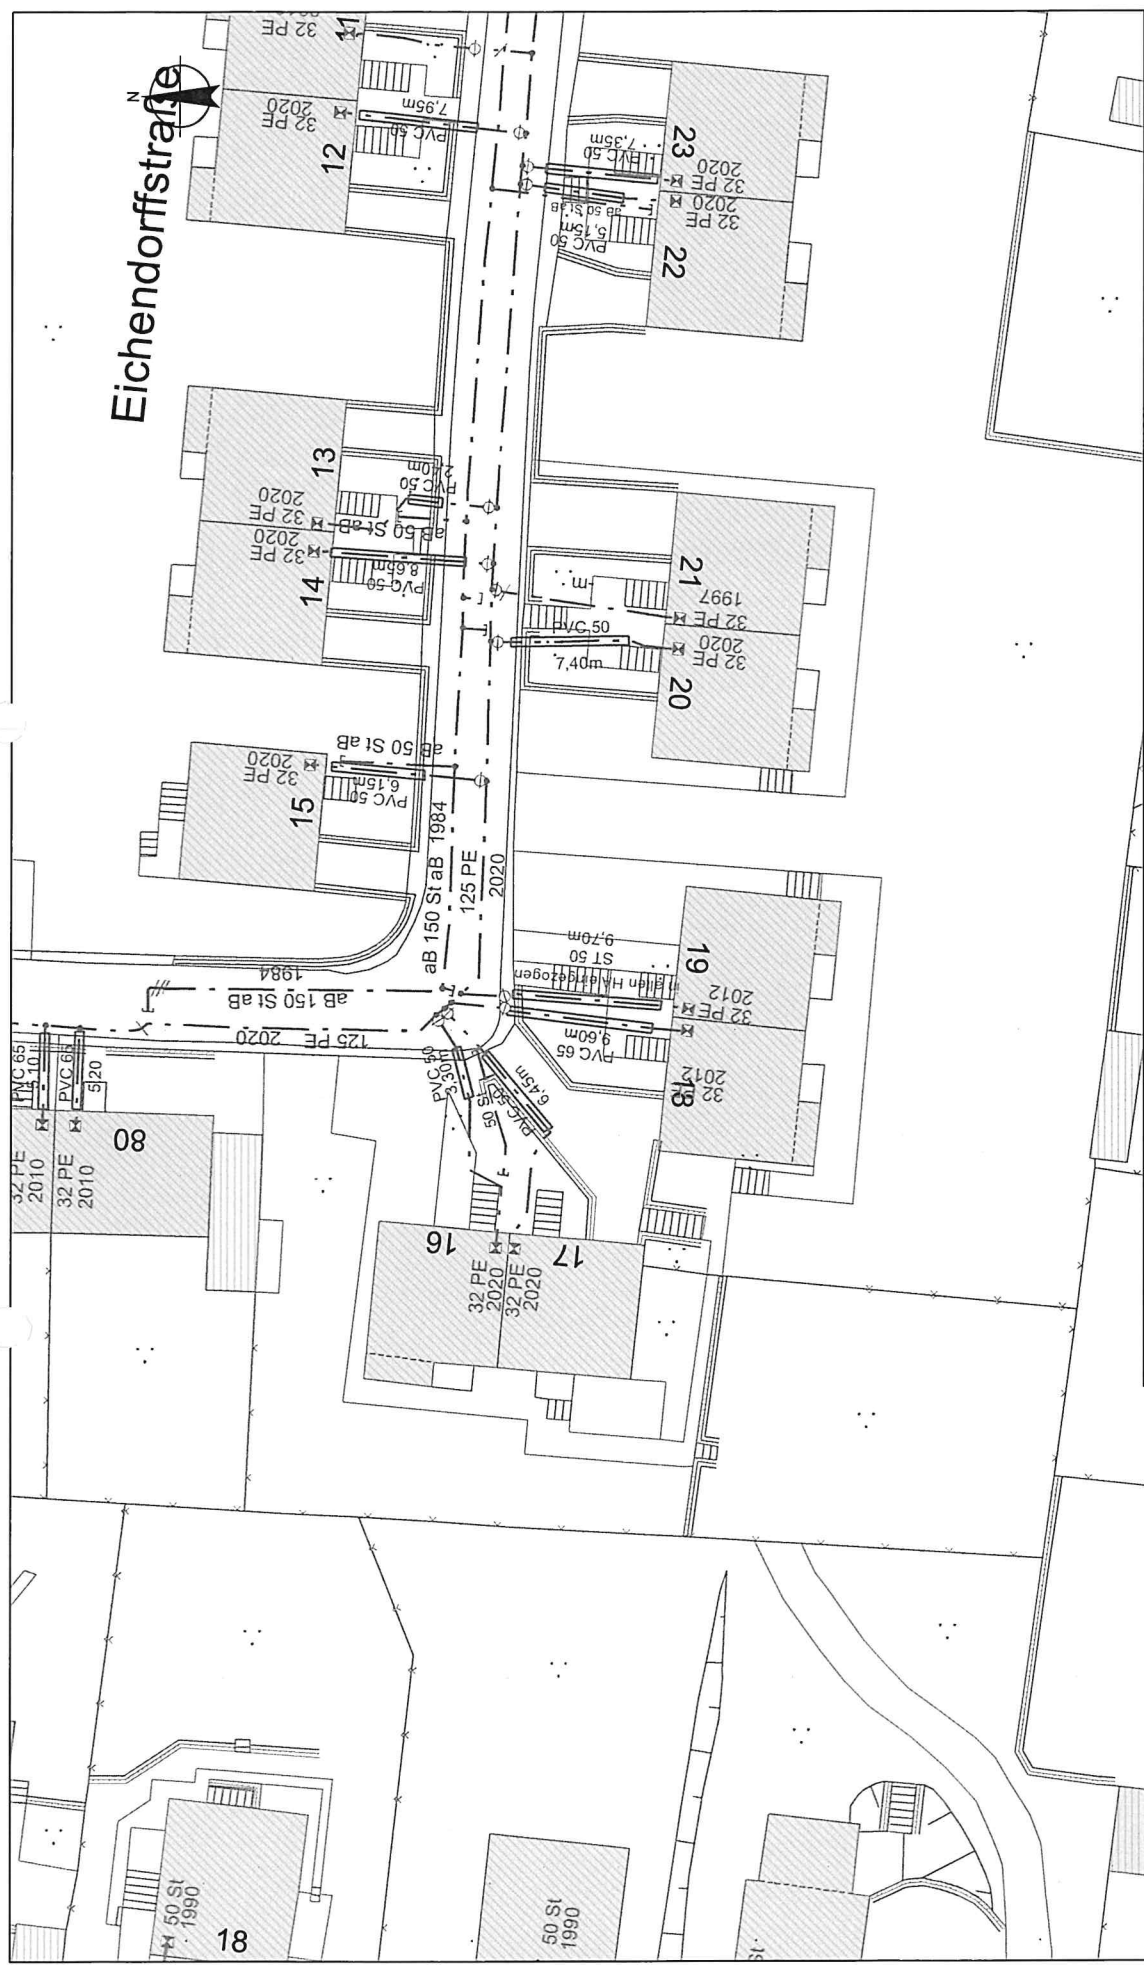

**SWE**

- Nur zur Information, berechtigt nicht zur Grabung im öffentlichen / nichtöffentlichen Bauraum! -  
 Dieser Plan erhebt keinen Anspruch auf Vollständigkeit und Richtigkeit, sondern gibt nur den derzeitigen Kenntnisstand des Leitungsbestandes  
 der ausgegebenen Sparte(n) wieder. Keine Maßentnahme - Maßangaben unverbindlich, Änderungen vorbehalten!

Ort: <b>Erfurt</b>	Straße/Nr.: <b>Eichendorffstraße</b>	ID:	Datum: 02.02.2021	Maßstab: 1:500
		erstellt: KoWo mbH		
Sparte / Bezeichnung: <b>Gas</b> nur zur Information		Blatt: 1/1		
- Anfragen zu Grabungen richten Sie bitte an die SWE Service GmbH, Abt. ED -				

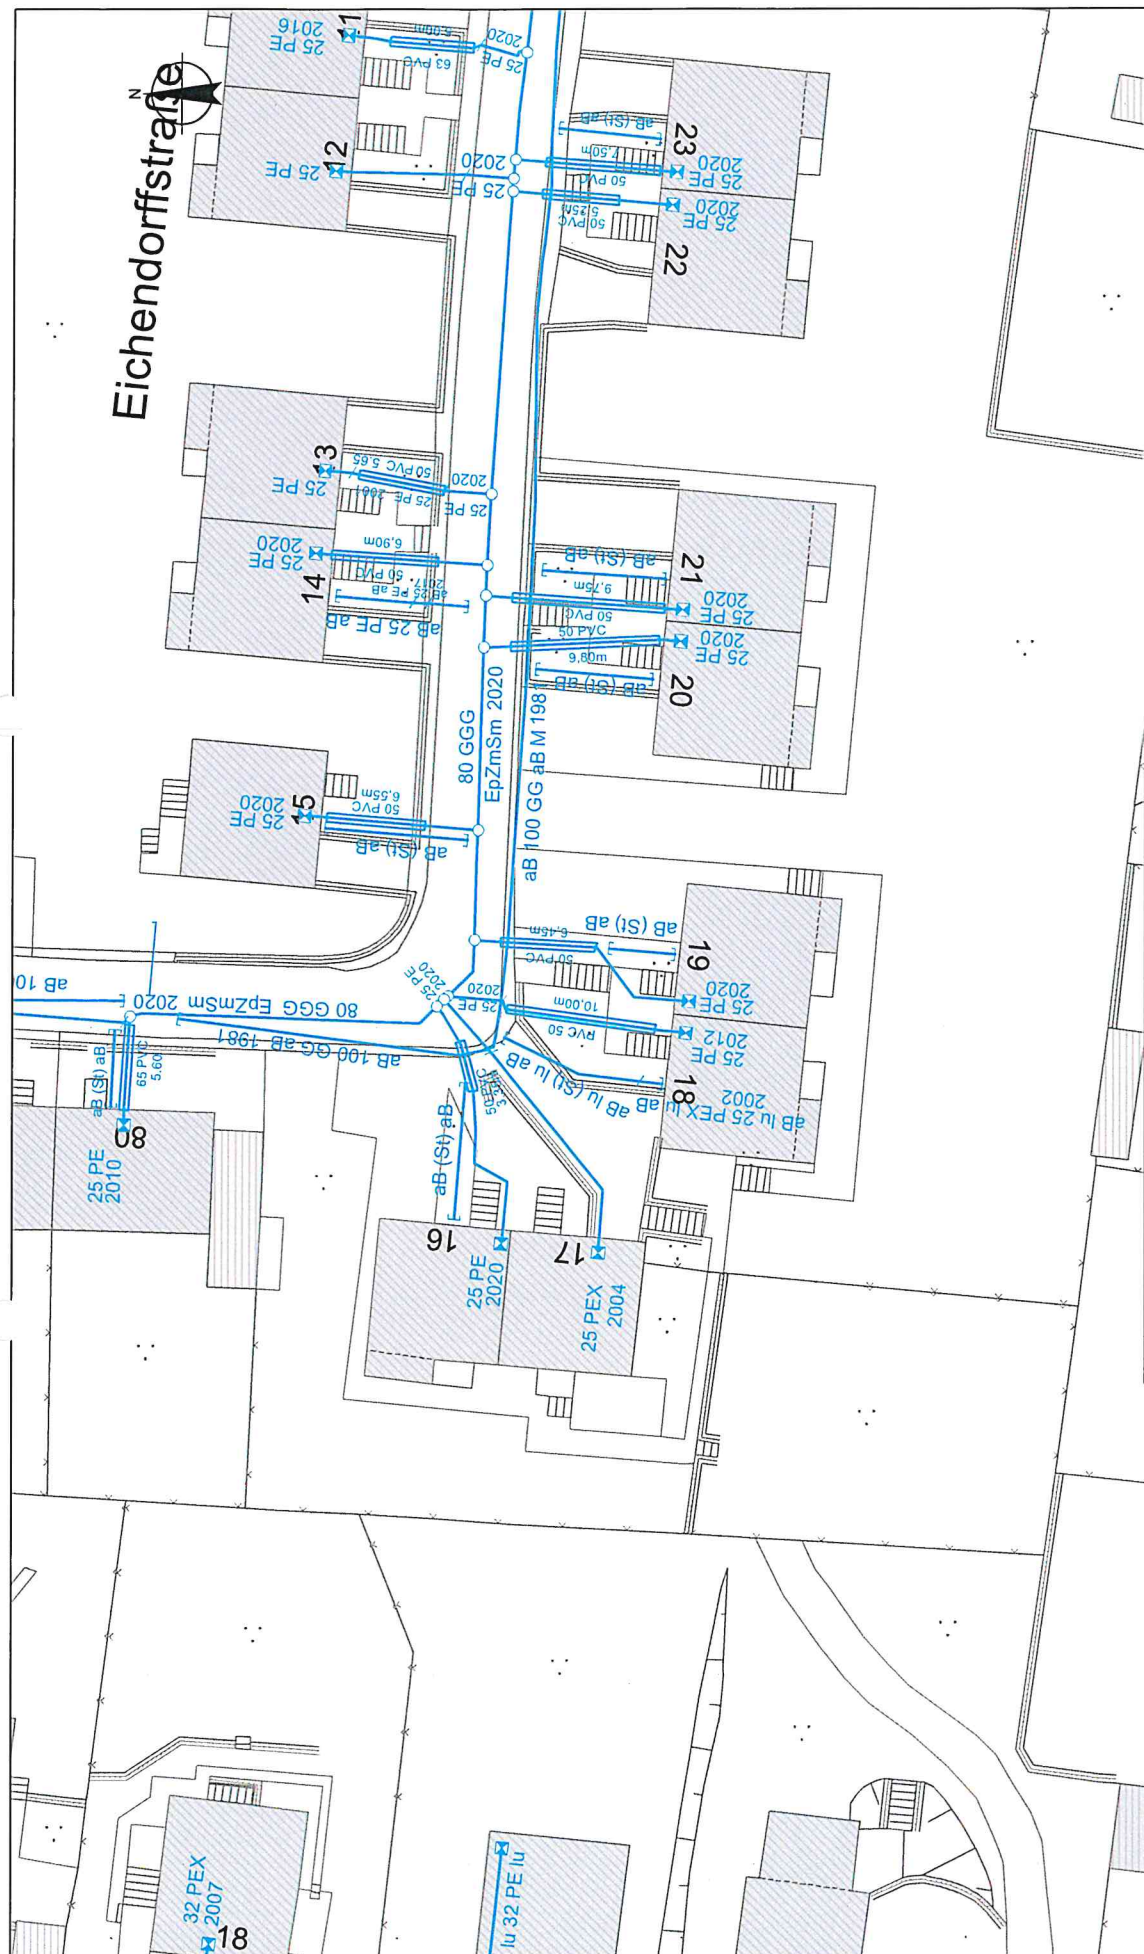


**SWE**

- Nur zur Information, berechtigt nicht zur Grabung im öffentlichen / nichtöffentlichen Bauraum! -  
 Dieser Plan erhebt keinen Anspruch auf Vollständigkeit und Richtigkeit, sondern gibt nur den derzeitigen Kenntnisstand des Leitungsbestandes  
 der ausgegebenen Sparte(n) wieder. Keine Maßentnahme - Maßangaben unverbindlich, Änderungen vorbehalten!

Ort: <b>Erfurt</b>	Straße/Nr.: <b>Eichendorffstraße</b>	ID:	Datum: 02.02.2021	Maßstab: 1:500
Sparte / Bezeichnung: <b>Wasser</b> <i>nur zur Information</i>	AZ:		erstellt: KoWo mbH	Blatt: 1/1
- Anfragen zu Grabungen richten Sie bitte an die SWE Service GmbH, Abt. ED -				

# Eichendorffstraße

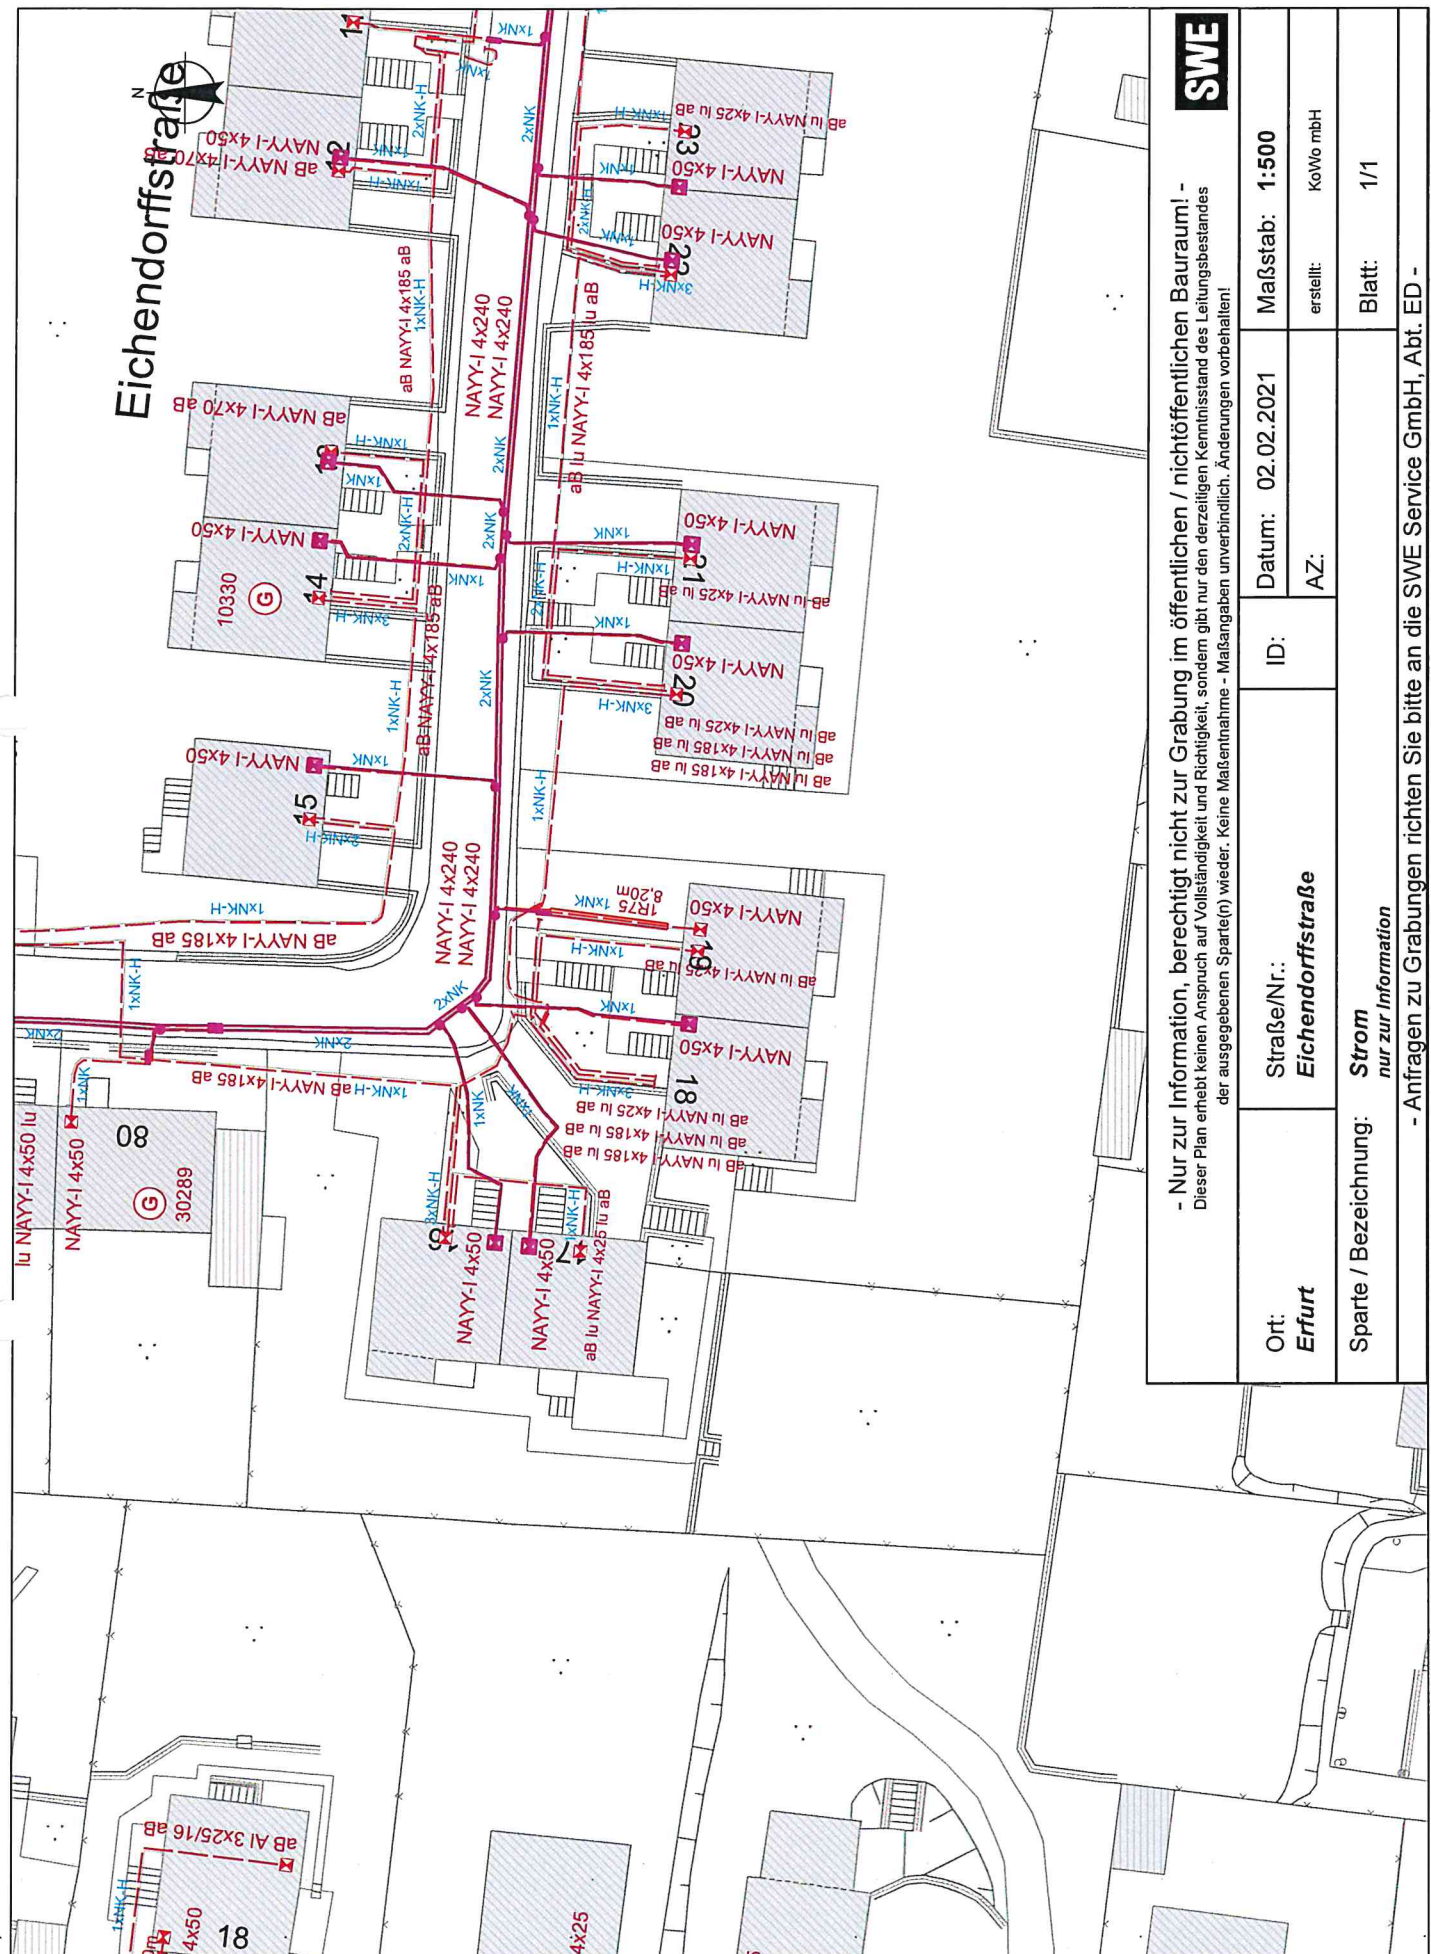

- Nur zur Information, berechtigt nicht zur Grabung im öffentlichen / nichtöffentlichen Bauraum! -  
 Dieser Plan erhebt keinen Anspruch auf Vollständigkeit und Richtigkeit, sondern gibt nur den derzeitigen Kenntnisstand des Leitungsbestandes  
 der ausgegebenen Sparte(n) wieder. Keine Maßentnahme - Maßangaben unverbindlich. Änderungen vorbehalten!

Ort: <b>Erfurt</b>	Straße/Nr.: <b>Eichendorffstraße</b>	ID:	Datum: 02.02.2021	Maßstab: 1:500
Sparte / Bezeichnung: <b>Strom</b> <i>nur zur Information</i>			AZ:	erstellt: KoWo mbH
				Blatt: 1/1
- Anfragen zu Grabungen richten Sie bitte an die SWE Service GmbH, Abt. ED -				